



Mansarda stāva plāns

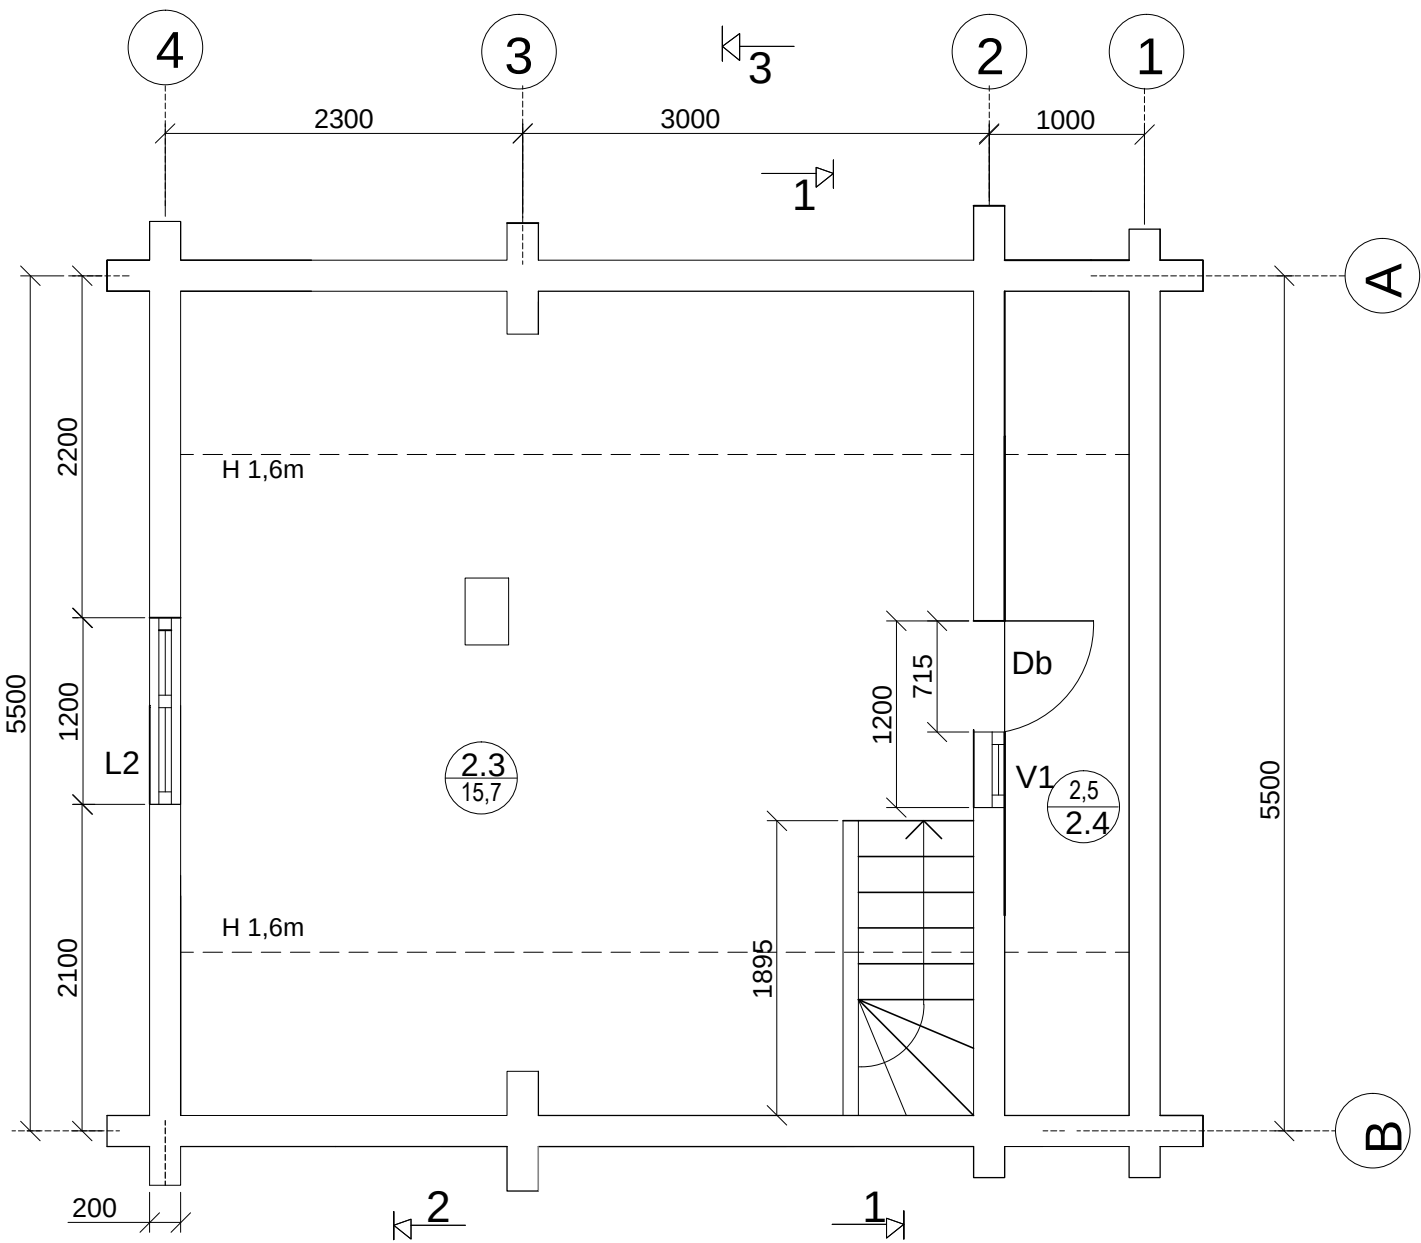

Telpu eksplikācija- mansarda stāvs

Poz.	Telpa	m2	grīdas m2
2.1	Bēniņu telpa	15,7	25,6
2.2	Balkons	2,5	4,2
	Kopā	17,7	32,0

Pirmā stāva plāns

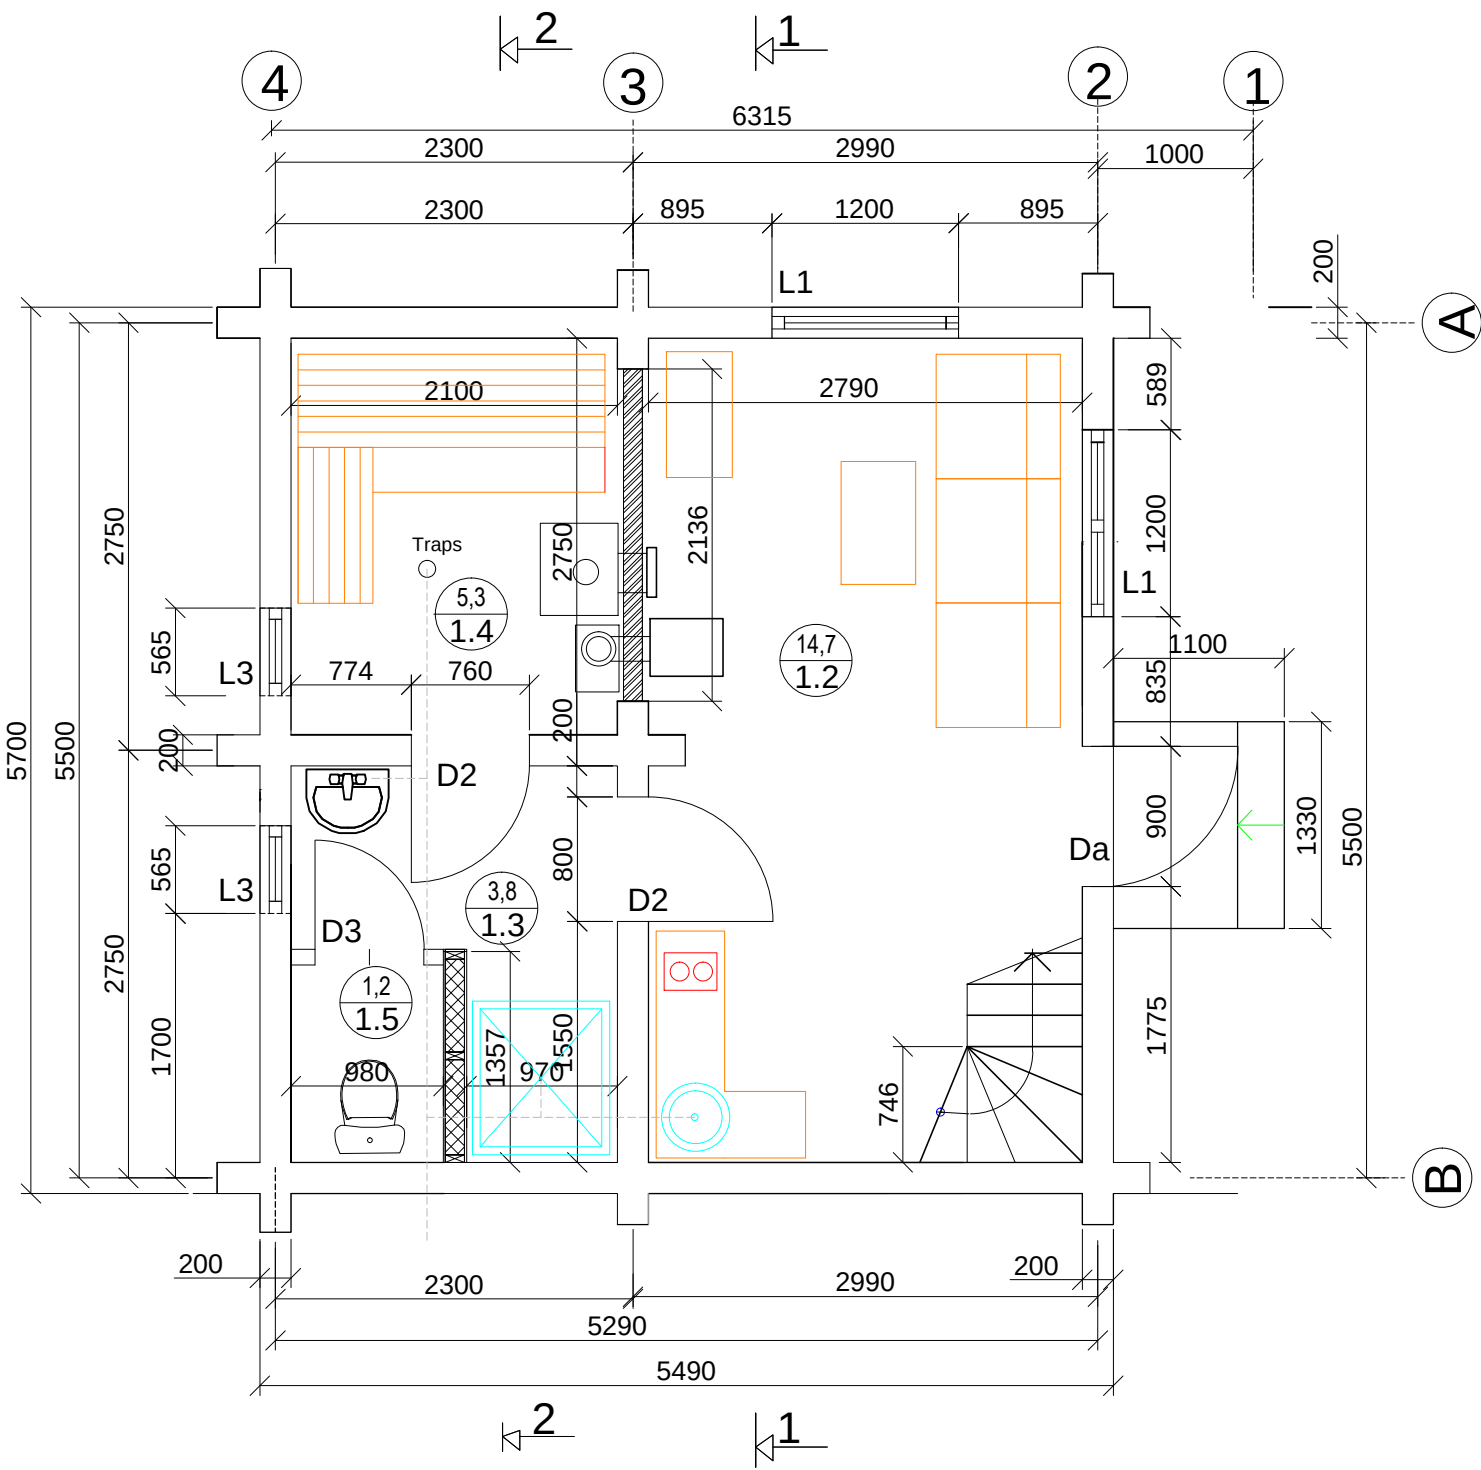

Telpu eksplikācija- pirmais stāvs

Poz.	Telpa	m2	ārtelpa m2
1.1	leejas terase	5,6	
1.2	Atpūtas telpa	14,7	
1.3	Duša	3,8	
1.4	Pirts	5,3	
1.5	WC	1,2	
	Kopā	30.6	

Apzīmējumi

- Gulbajņu sienas s 20 cm
- Mūra siena
- Koka karkasa starpsienas